


Раздел 1. Схема размещения рекламных конструкций на земельных участках независимо от форм собственности, а также на зданиях или ином недвижимом имуществе, находящихся в муниципальной собственности Мурашинского округа. Альбом карт размещения рекламных конструкций.

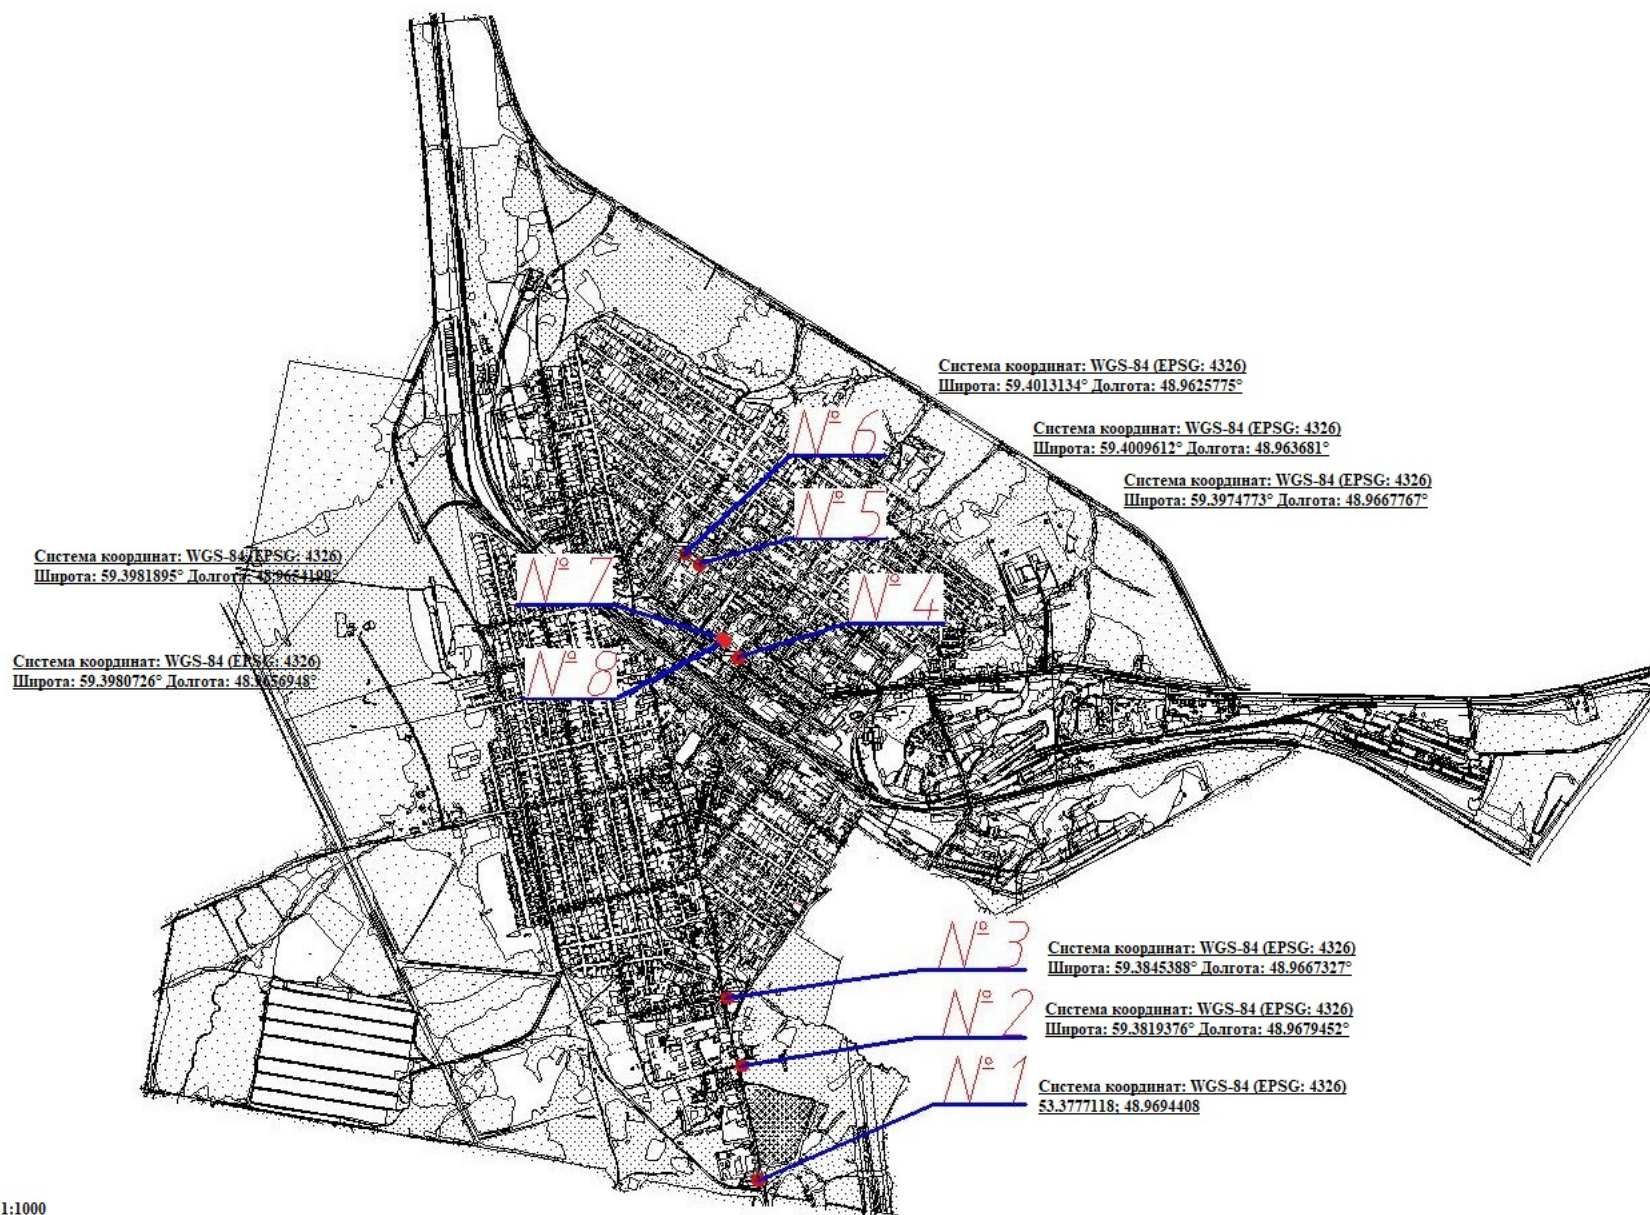

Масштаб 1:1000



