






Приложение 4 - Схема сетей теплоснабжения с. Боровица

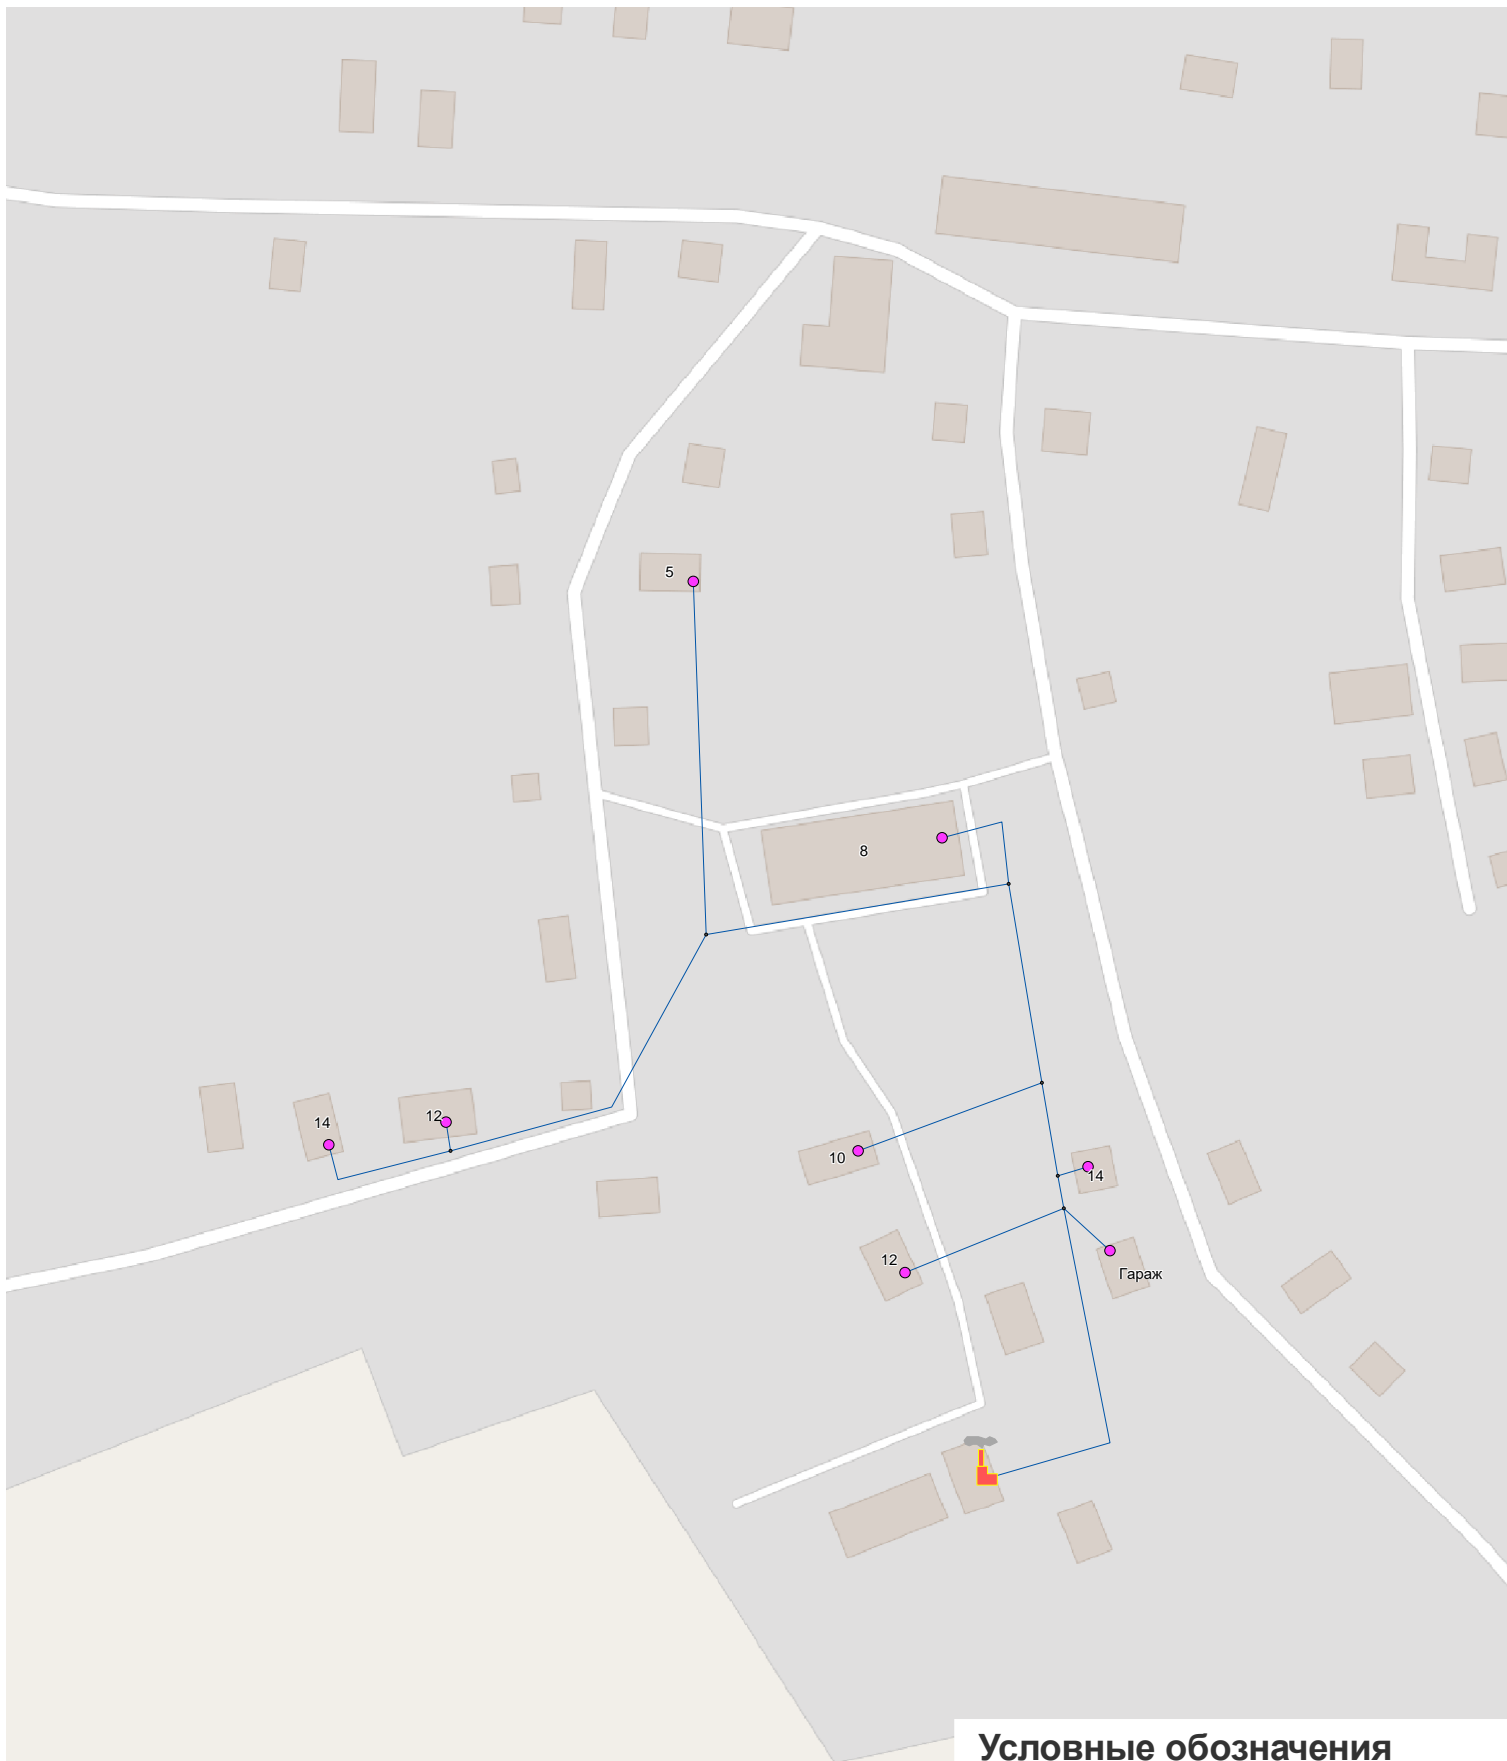

Условные обозначения

-  Потребитель
-  Котельная
-  Узел, разветвление
-  Участок тепловой сети