






## Приложение 5 - Схема сетей теплоснабжения с. Верхораменье

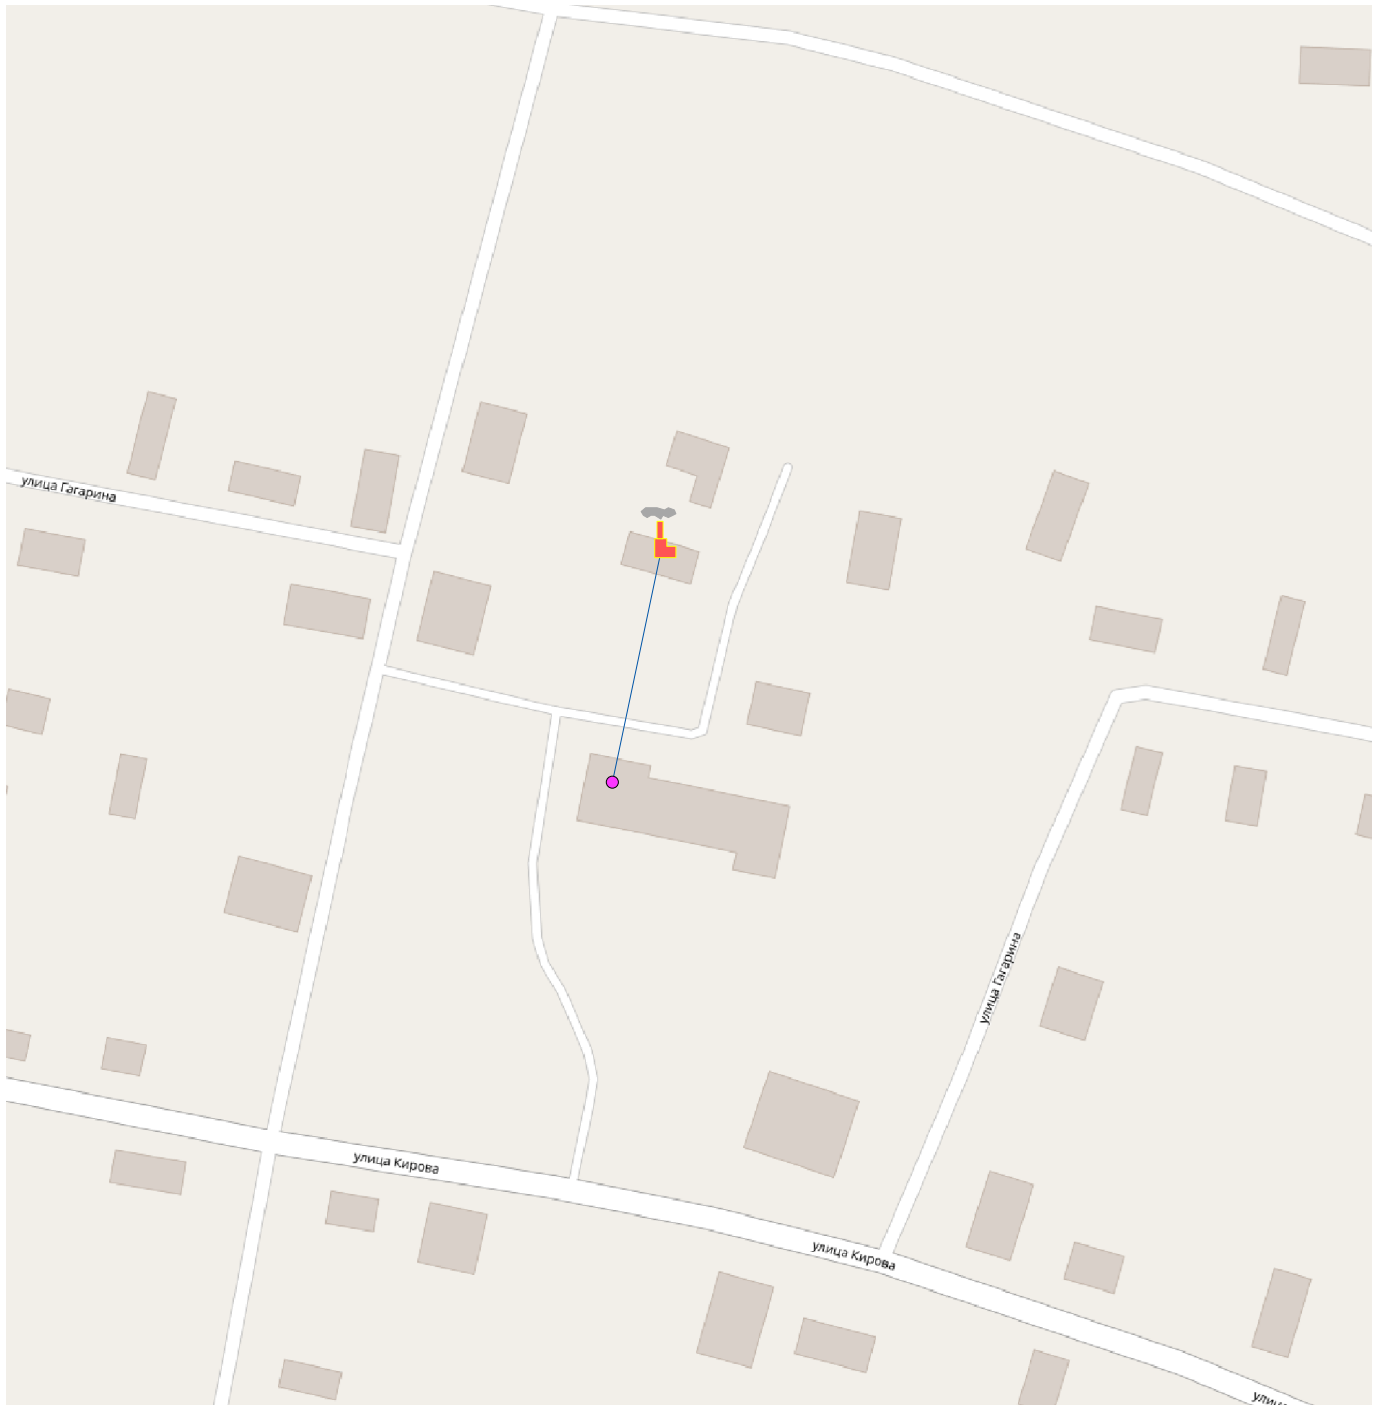

### Условные обозначения

-  Потребитель
-  Котельная
-  Узел, разветвление
-  Участок тепловой сети