


# Приложение 7 - Схема сетей теплоснабжения жд. ст. Староверческая

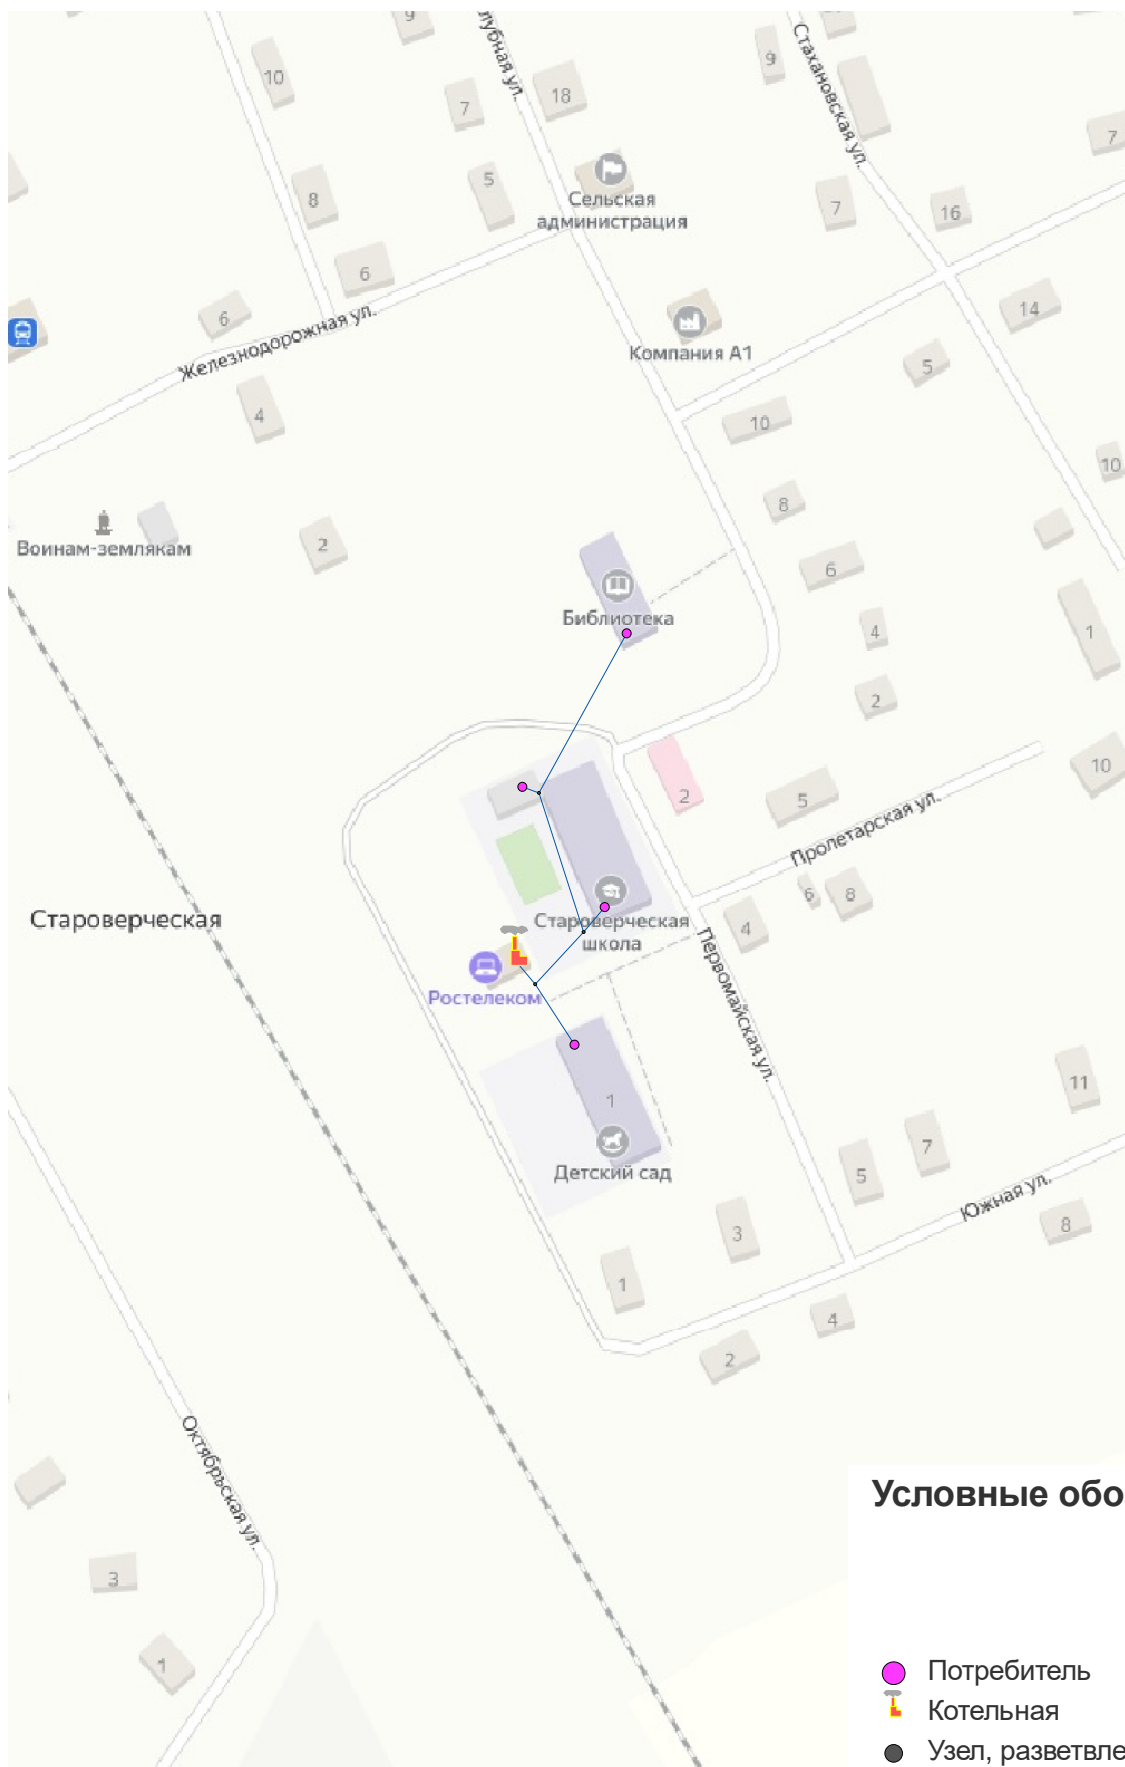

## Условные обозначения

- Потребитель
- 🏠 Котельная
- Узел, разветвление
- Участок тепловой сети