


Приложение 8 - Схема сетей теплоснабжения с. Паломохино

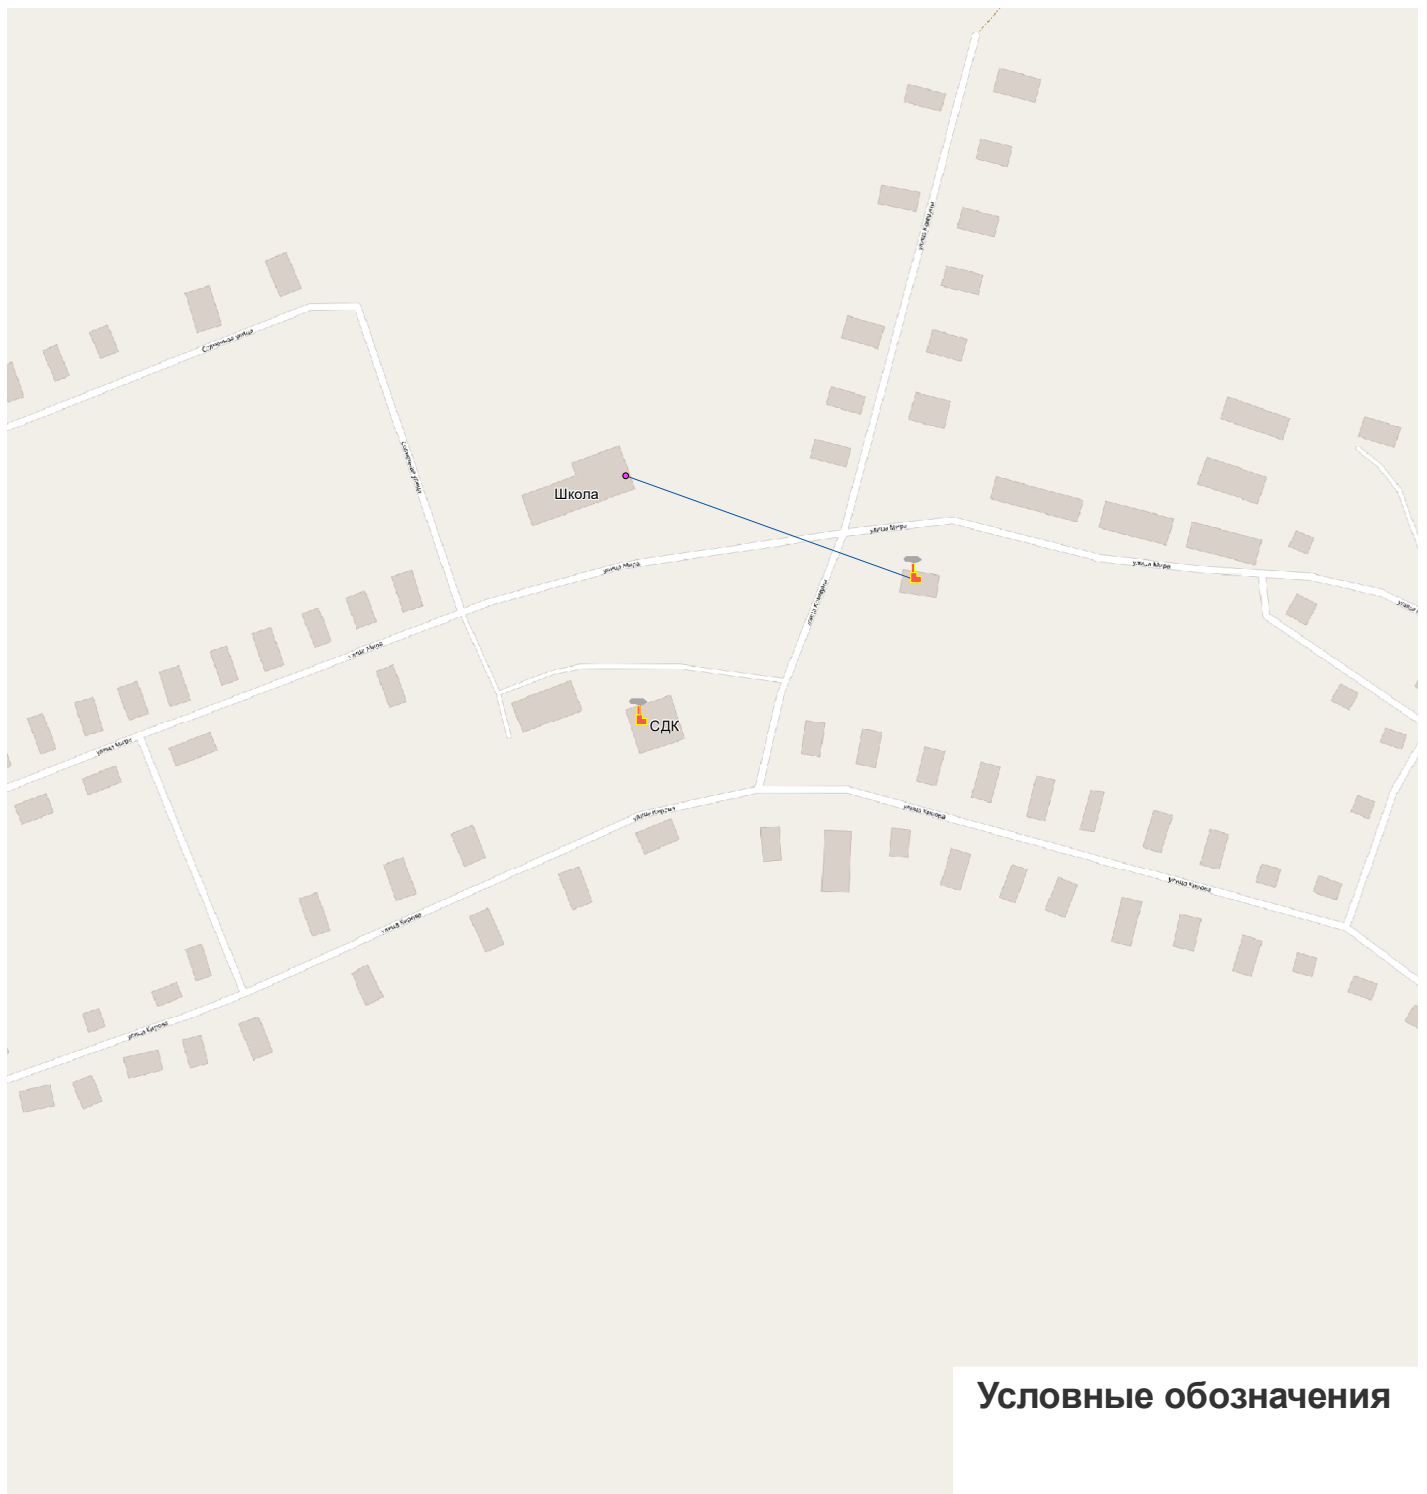

- Потребитель
- 🔧 Котельная
- Узел, разветвление
- Участок тепловой сети