


Приложение 6 - Котельной №5 (г. Мураши, ул. Маяковского, 6)

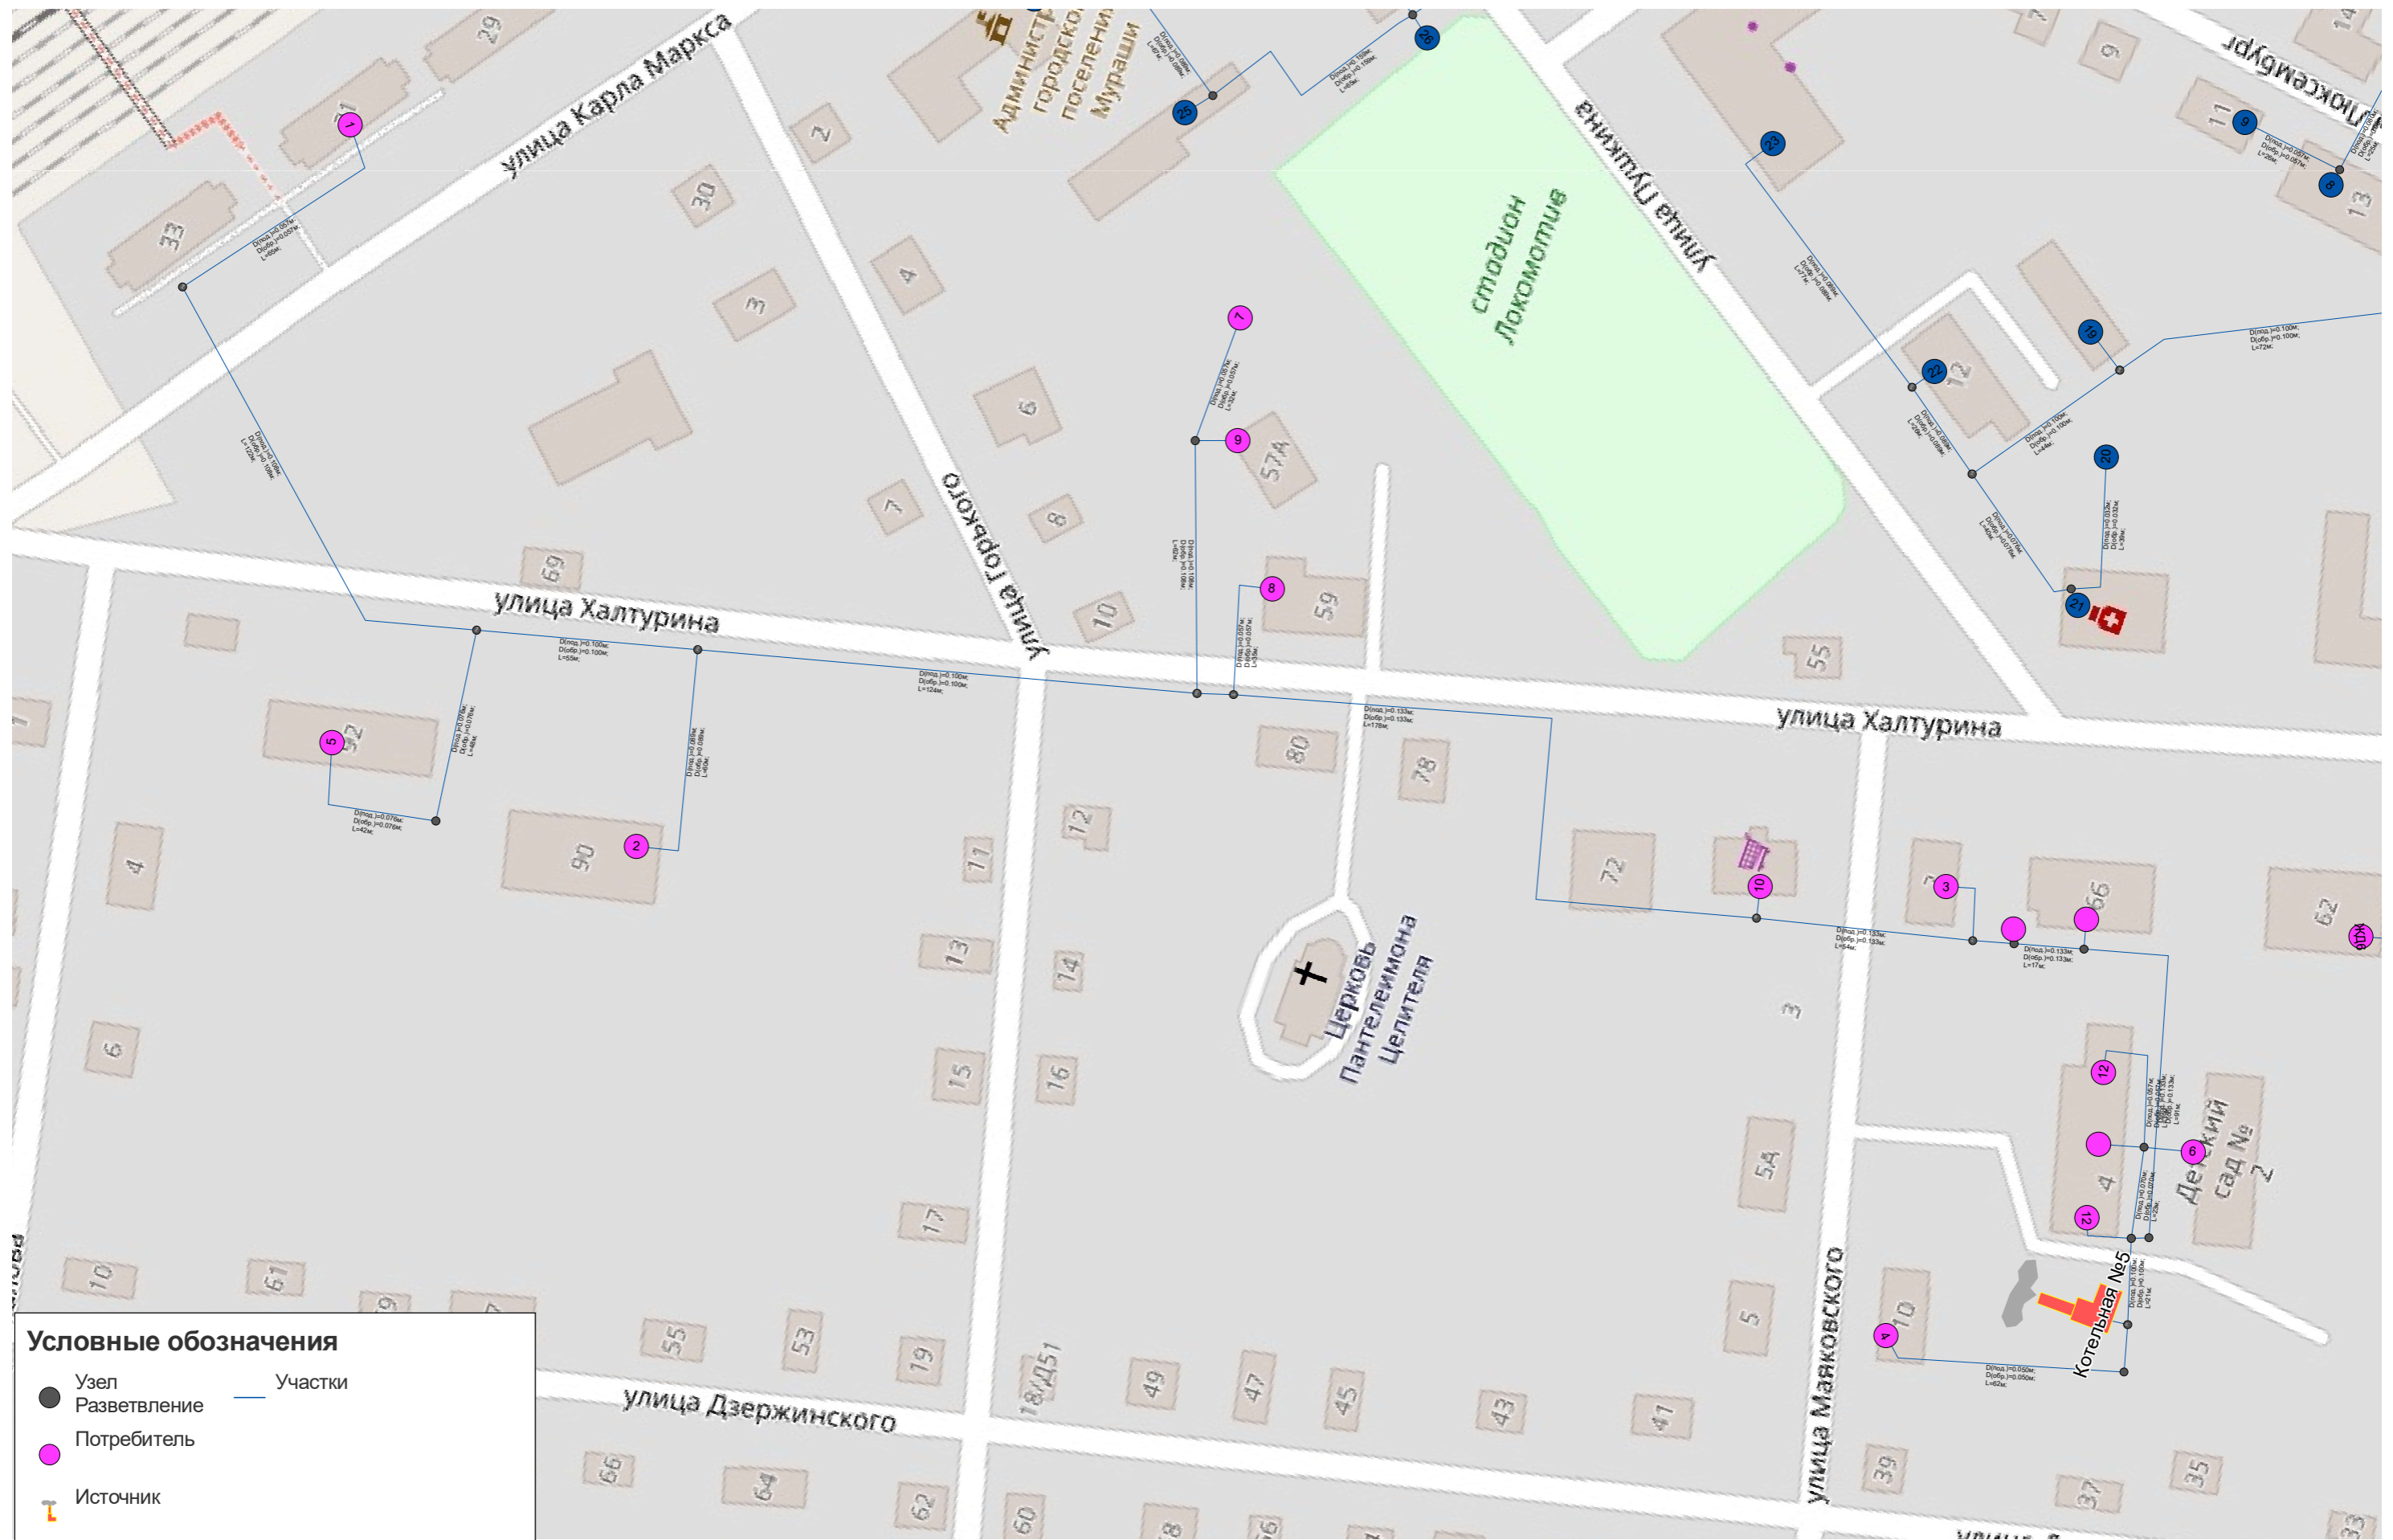

Условные обозначения

- Узел
- Разветвление
- Потребитель
- Источник
- Участки