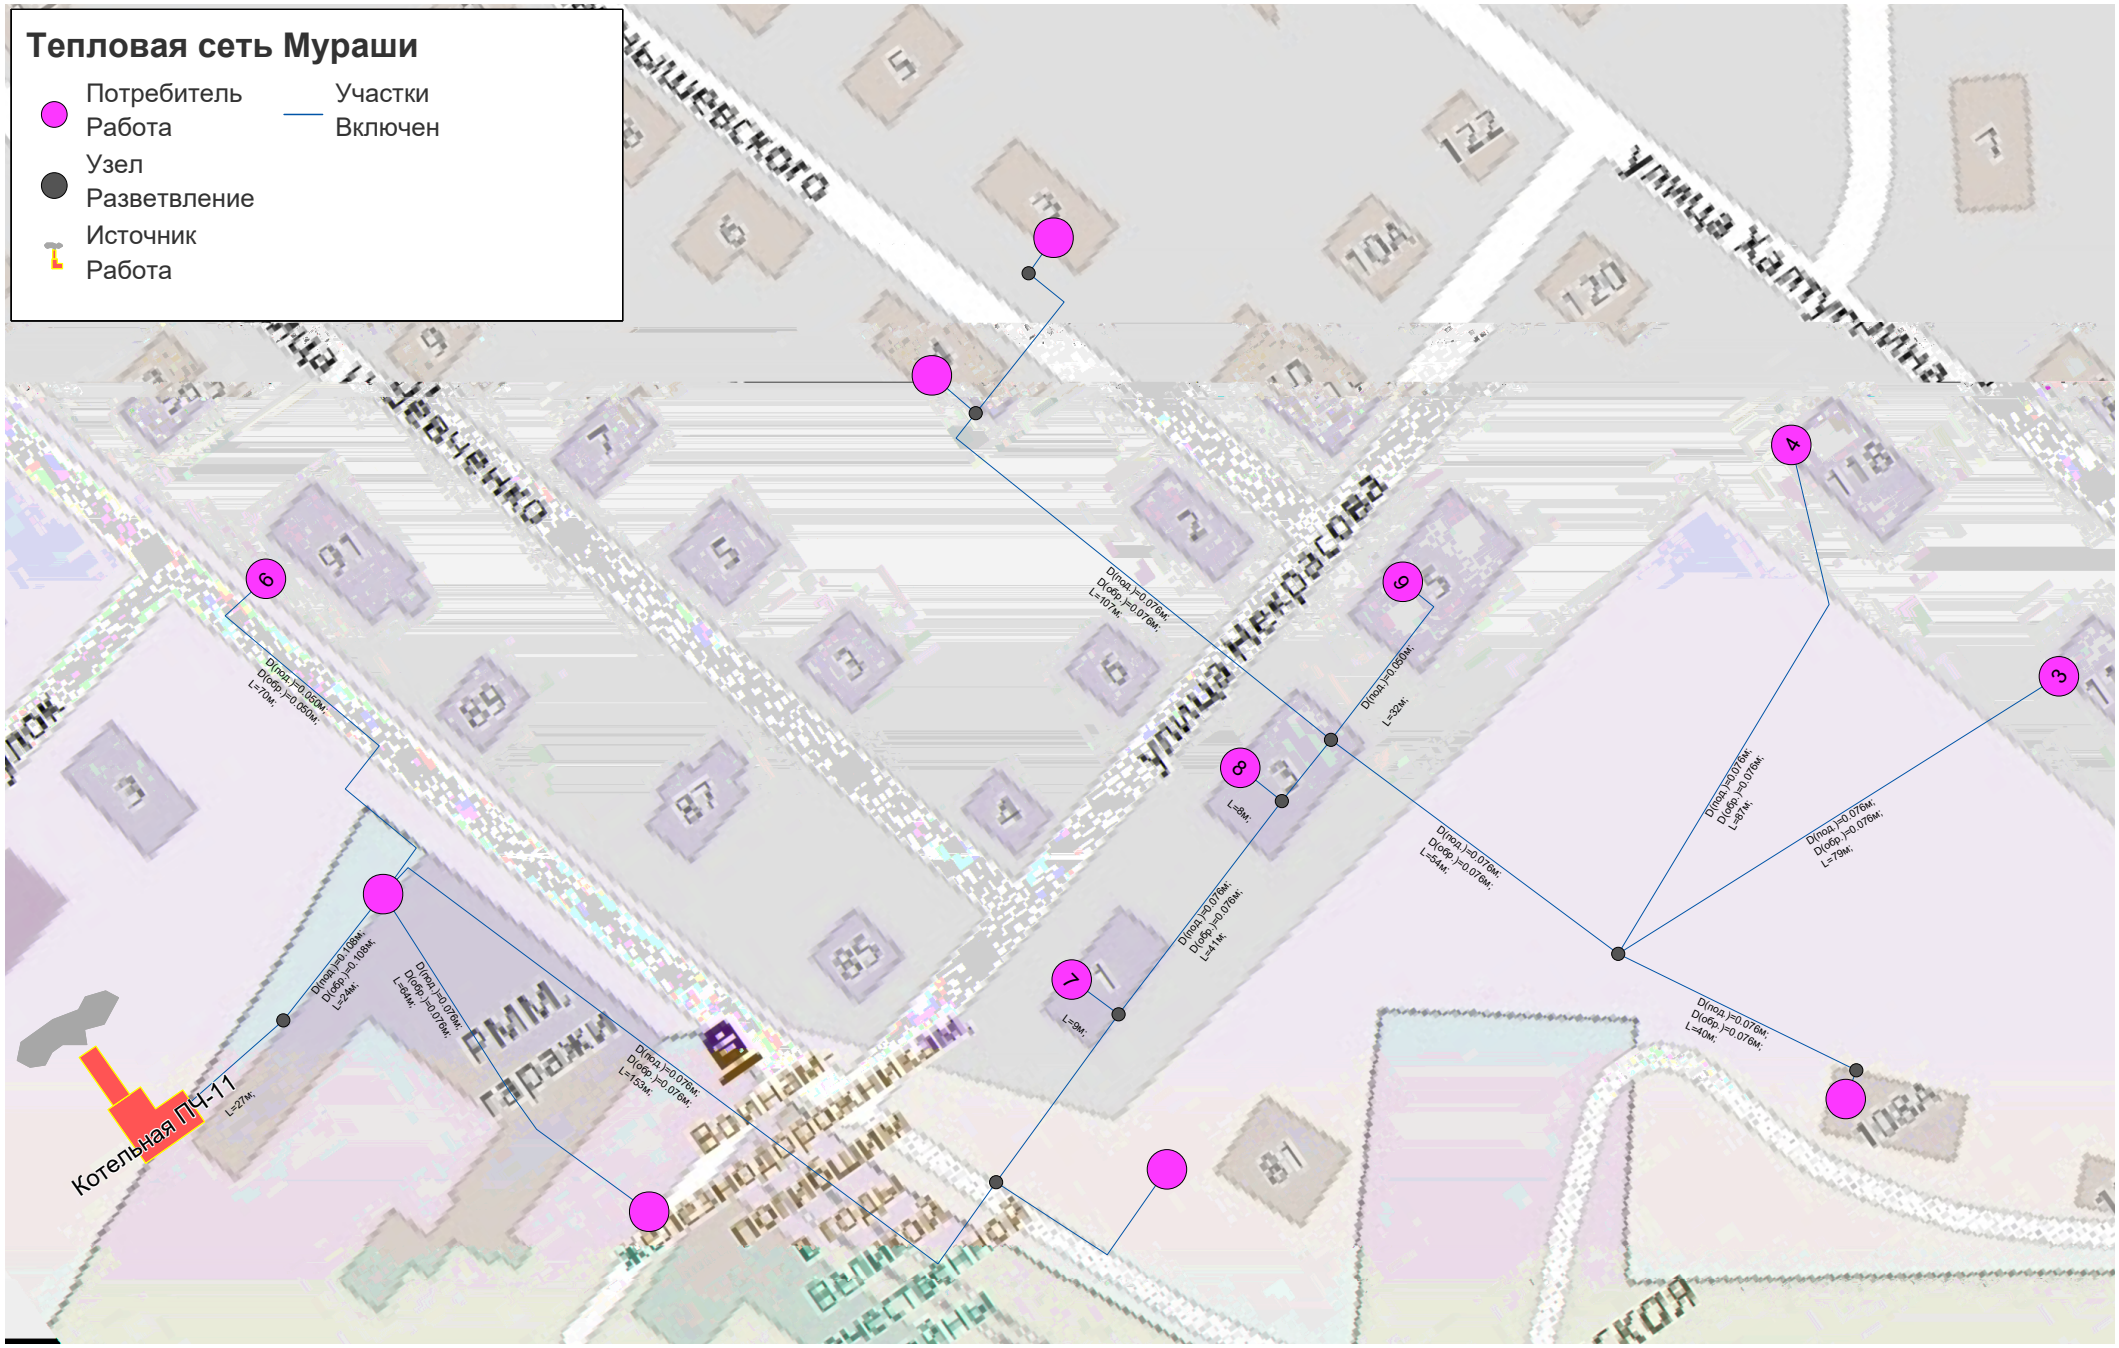Приложение 12 - Котельная ПЧ-11 РЖД (г. Мураши, ул. Дзержинского, 100)