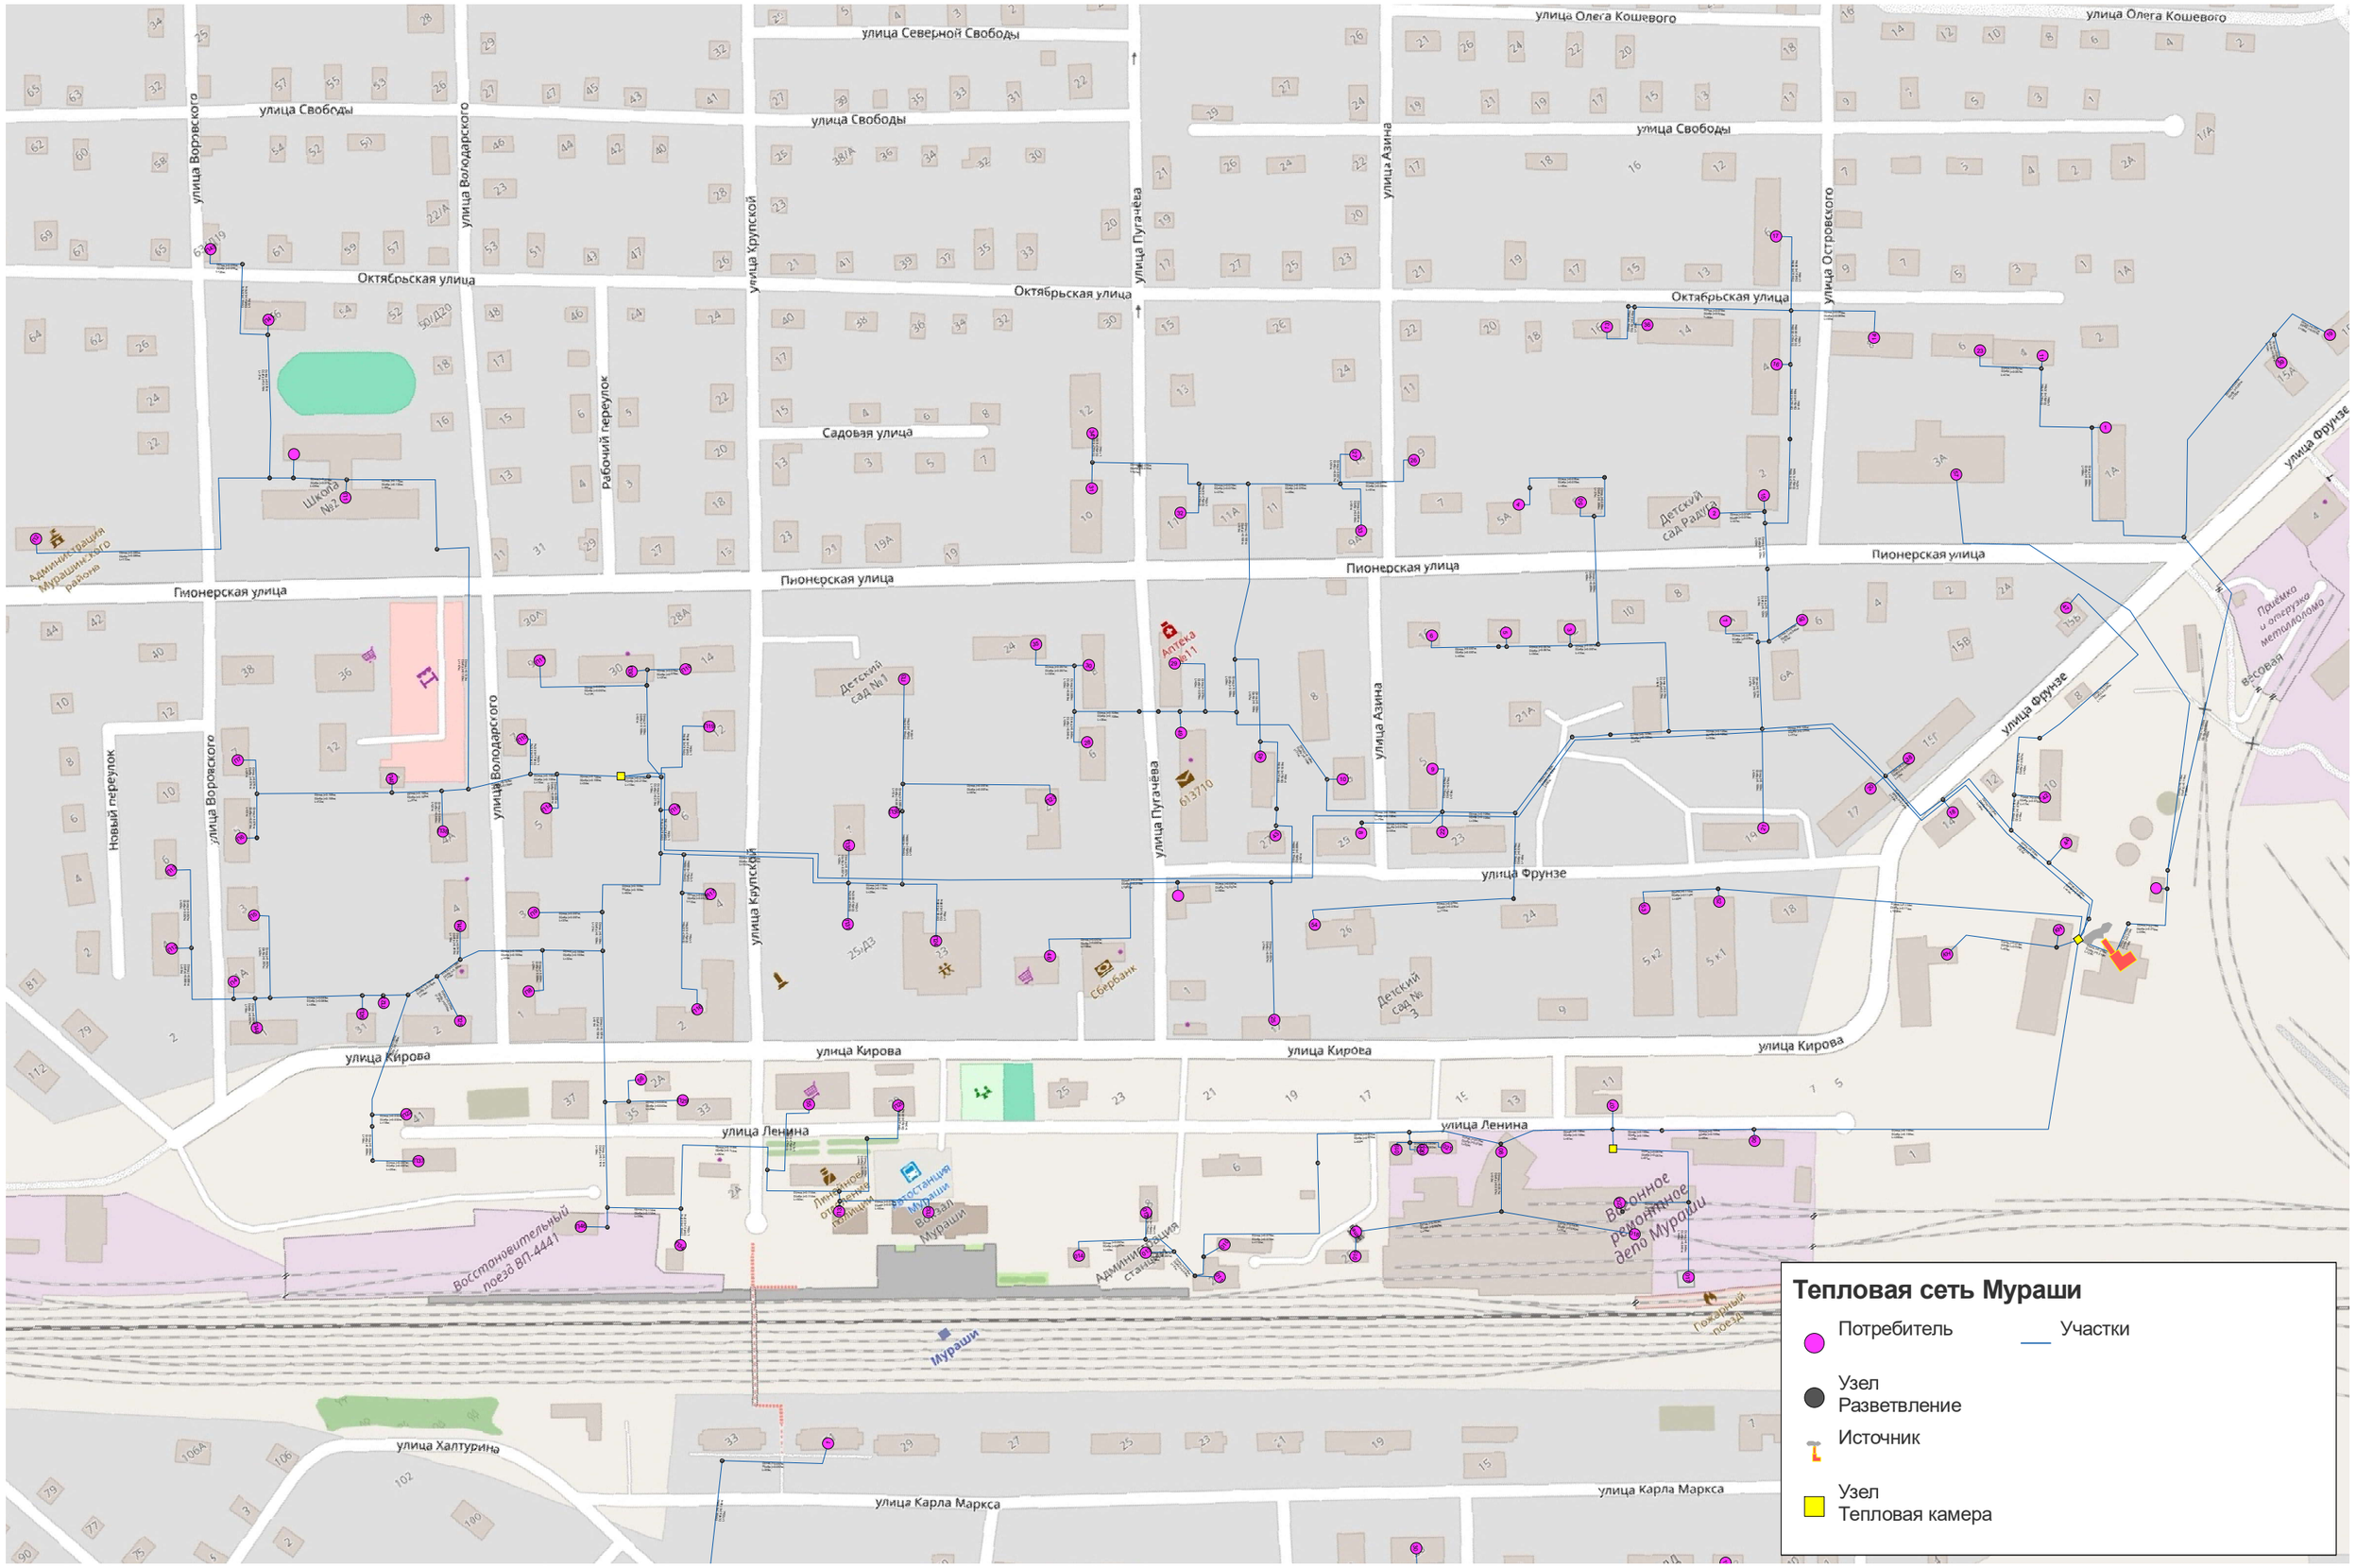Приложение 8 - Котельной №1 (г. Мураши, ул.Кирова)